

PROGETTO DEFINITIVO
LAVORI DI RISTRUTTURAZIONE E AMMODERNAMENTO
PISCINA GRAZIA BOCCHINI
JESI – VIA DEL MOLINO N. 19/BIS

Proprietà
COMUNE DI JESI


Committente
S.S.D. TEAM MARCHE SRL

DATA	01 agosto 2019	AGGIORNAMENTO	21 ottobre 2019	SCALA	1:100
------	----------------	---------------	-----------------	-------	-------



PARTICOLARE PIANTA, PROSPETTO E SEZIONE – STATO ATTUALE

3 TAV.

Geom. CINGOLANI CARLO - VIA DON A. GIACANI N. 14 - 60030 MORRO D'ALBA (AN) - TEL.073163493

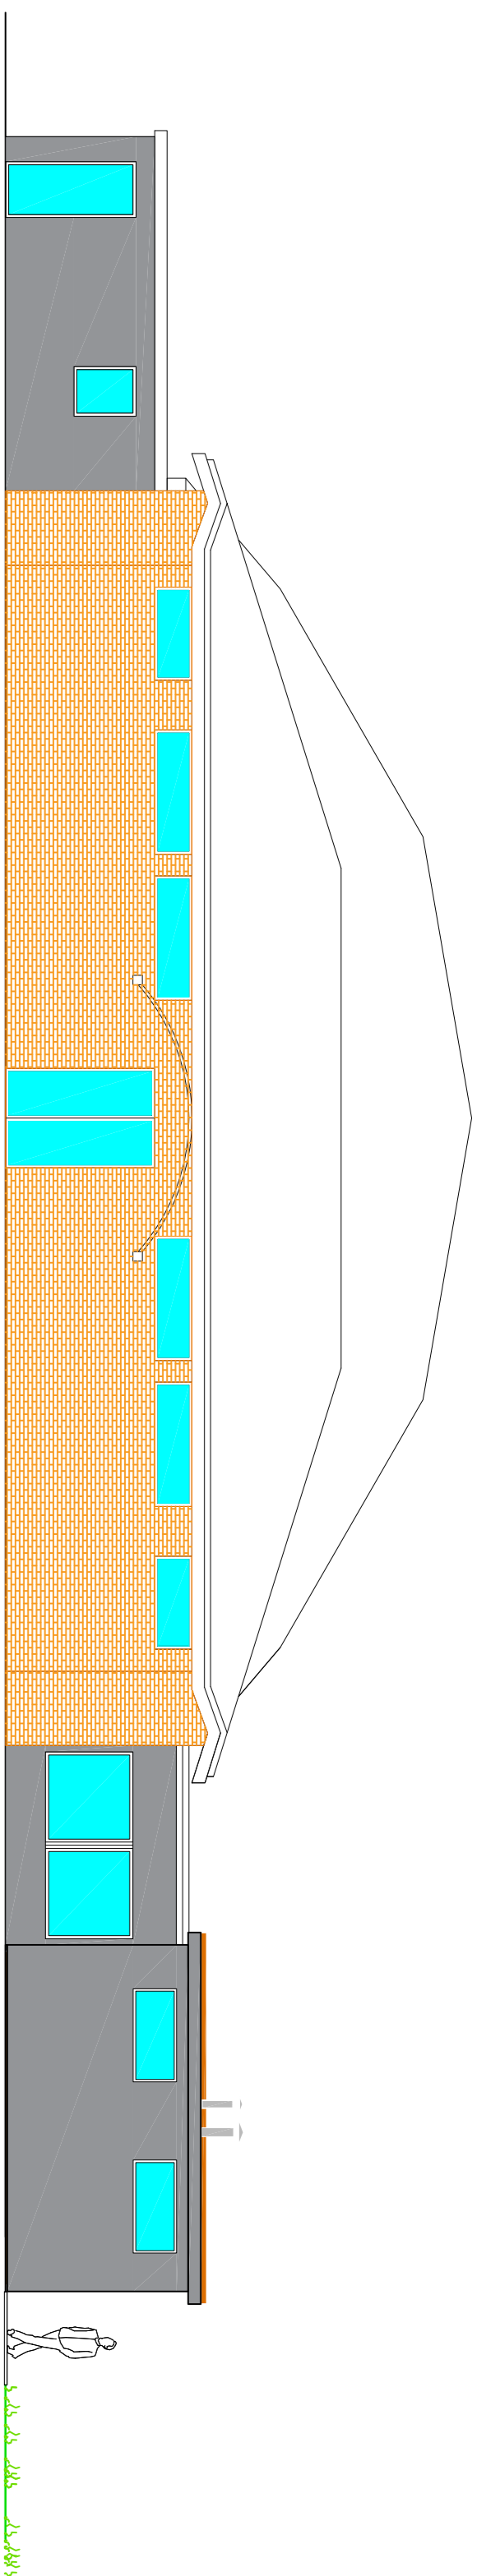

PROSPETTO

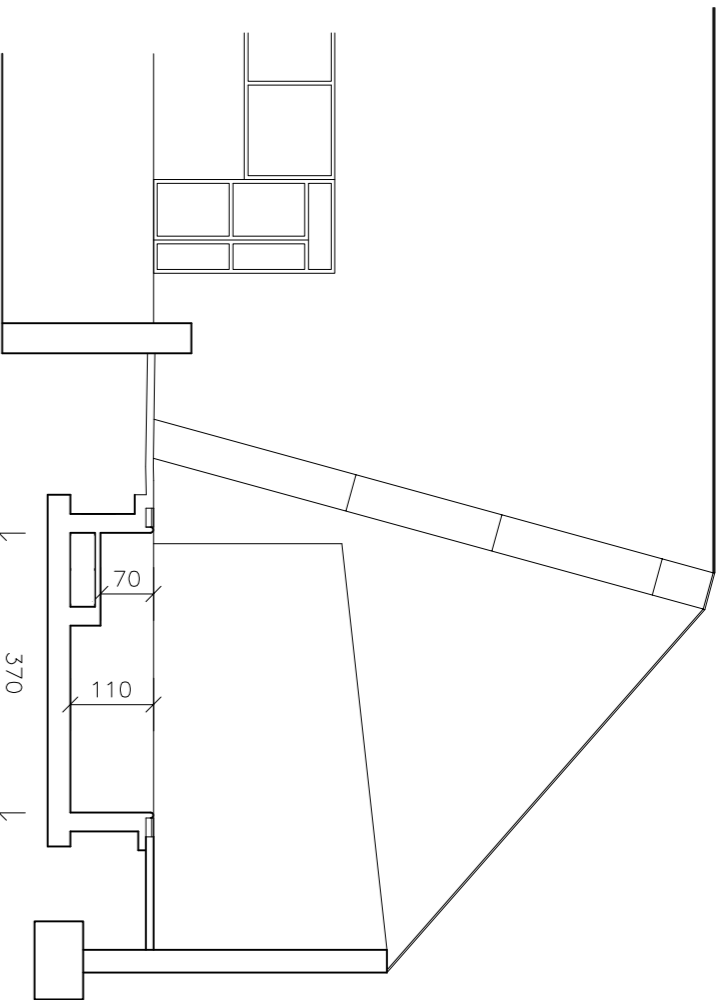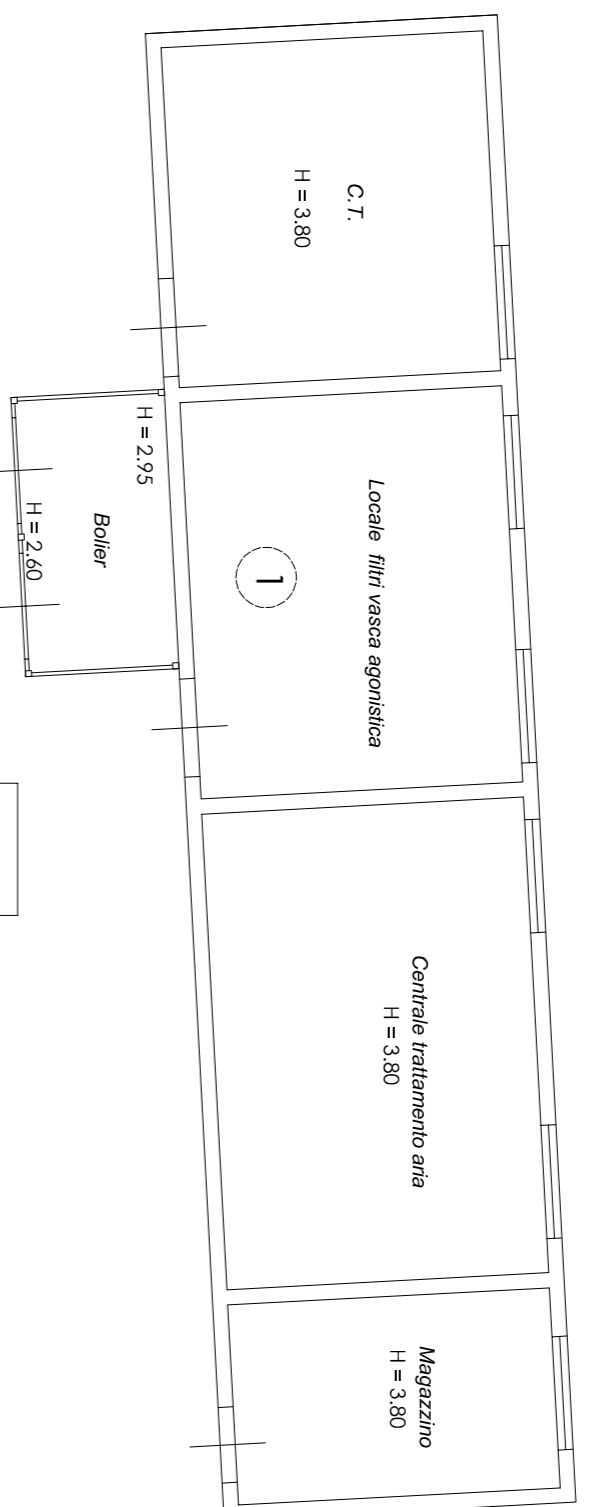

SEZIONE A - A

