COMUNE DI JESI
Provincia di Ancona

PROGETTO DEFINITIVO
LAVORI DI RISTRUTTURAZIONE E AMMODERNAMENTO
PISCINA GRAZIA BOCCHINI
JESI – VIA DEL MOLINO N. 19/BIS

Proprietà
COMUNE DI JESI

Committente
S.S.D. TEAM MARCHE Srl

DATA 01 agosto 2019	AGGIORNAMENTO 21 ottobre 2019	SCALA 1:200

PARTICOLARE PLANIMETRIA GENERALE – STATO ATTUALE	TAV. 1

Geom. CINGOLANI CARLO – VIA DON A. GIACANI N. 14 – 60030 MORRO D'ALBA (AN) – TEL.073163493

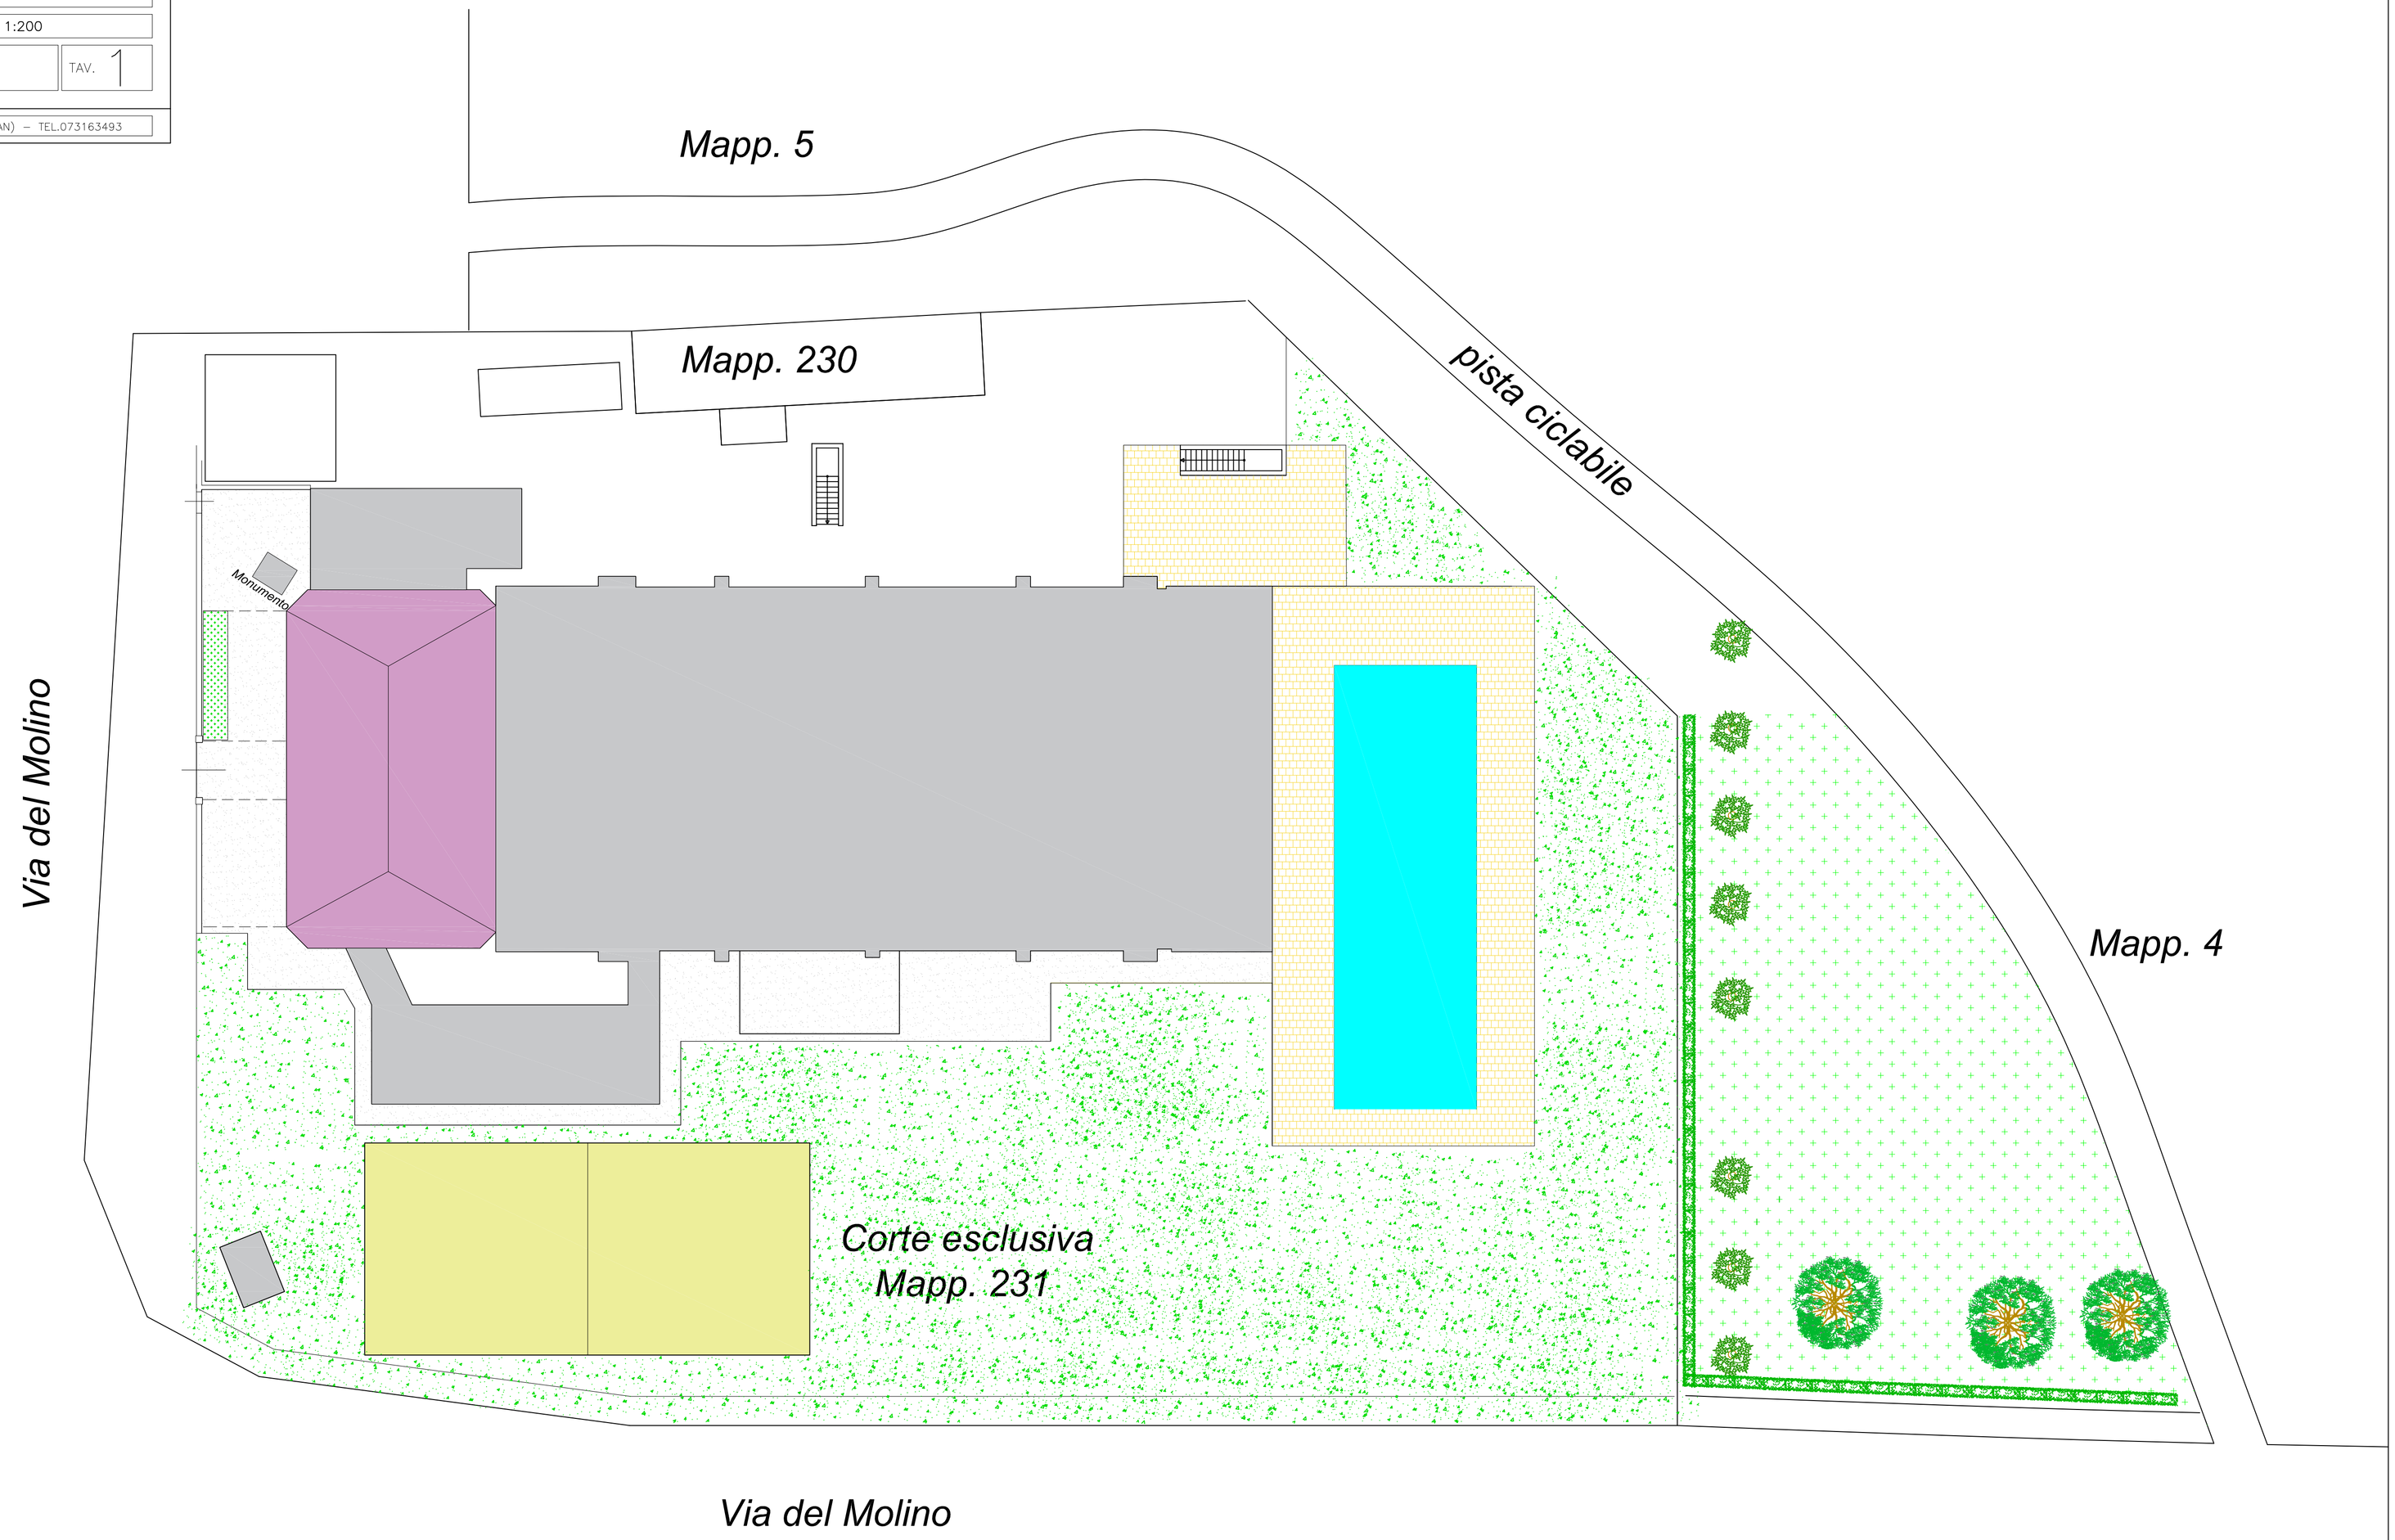

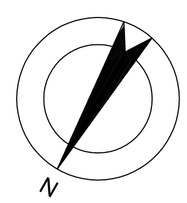

ORIENTAMENTO