

PROGETTO DEFINITIVO
LAVORI DI RISTRUTTURAZIONE E AMMODERNAMENTO
PISCINA GRAZIA BOCCHINI
JESI – VIA DEL MOLINO N. 19/BIS

Proprietà
COMUNE DI JESI



Committente
S.S.D. TEAM MARCHE Srl

DATA 01 agosto 2019 | AGGIORNAMENTO 21 ottobre 2019 | SCALA 1:200

PARTICOLARE PLANIMETRIA GENERALE STATO DI PROGETTO

TAV. 4

Geom. CINGOLANI CARLO – VIA DON A. GAGANI N. 14 – 60030 MORRO D'ALBA (AN) – TEL.073163493

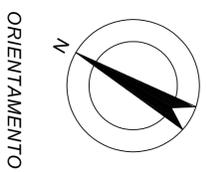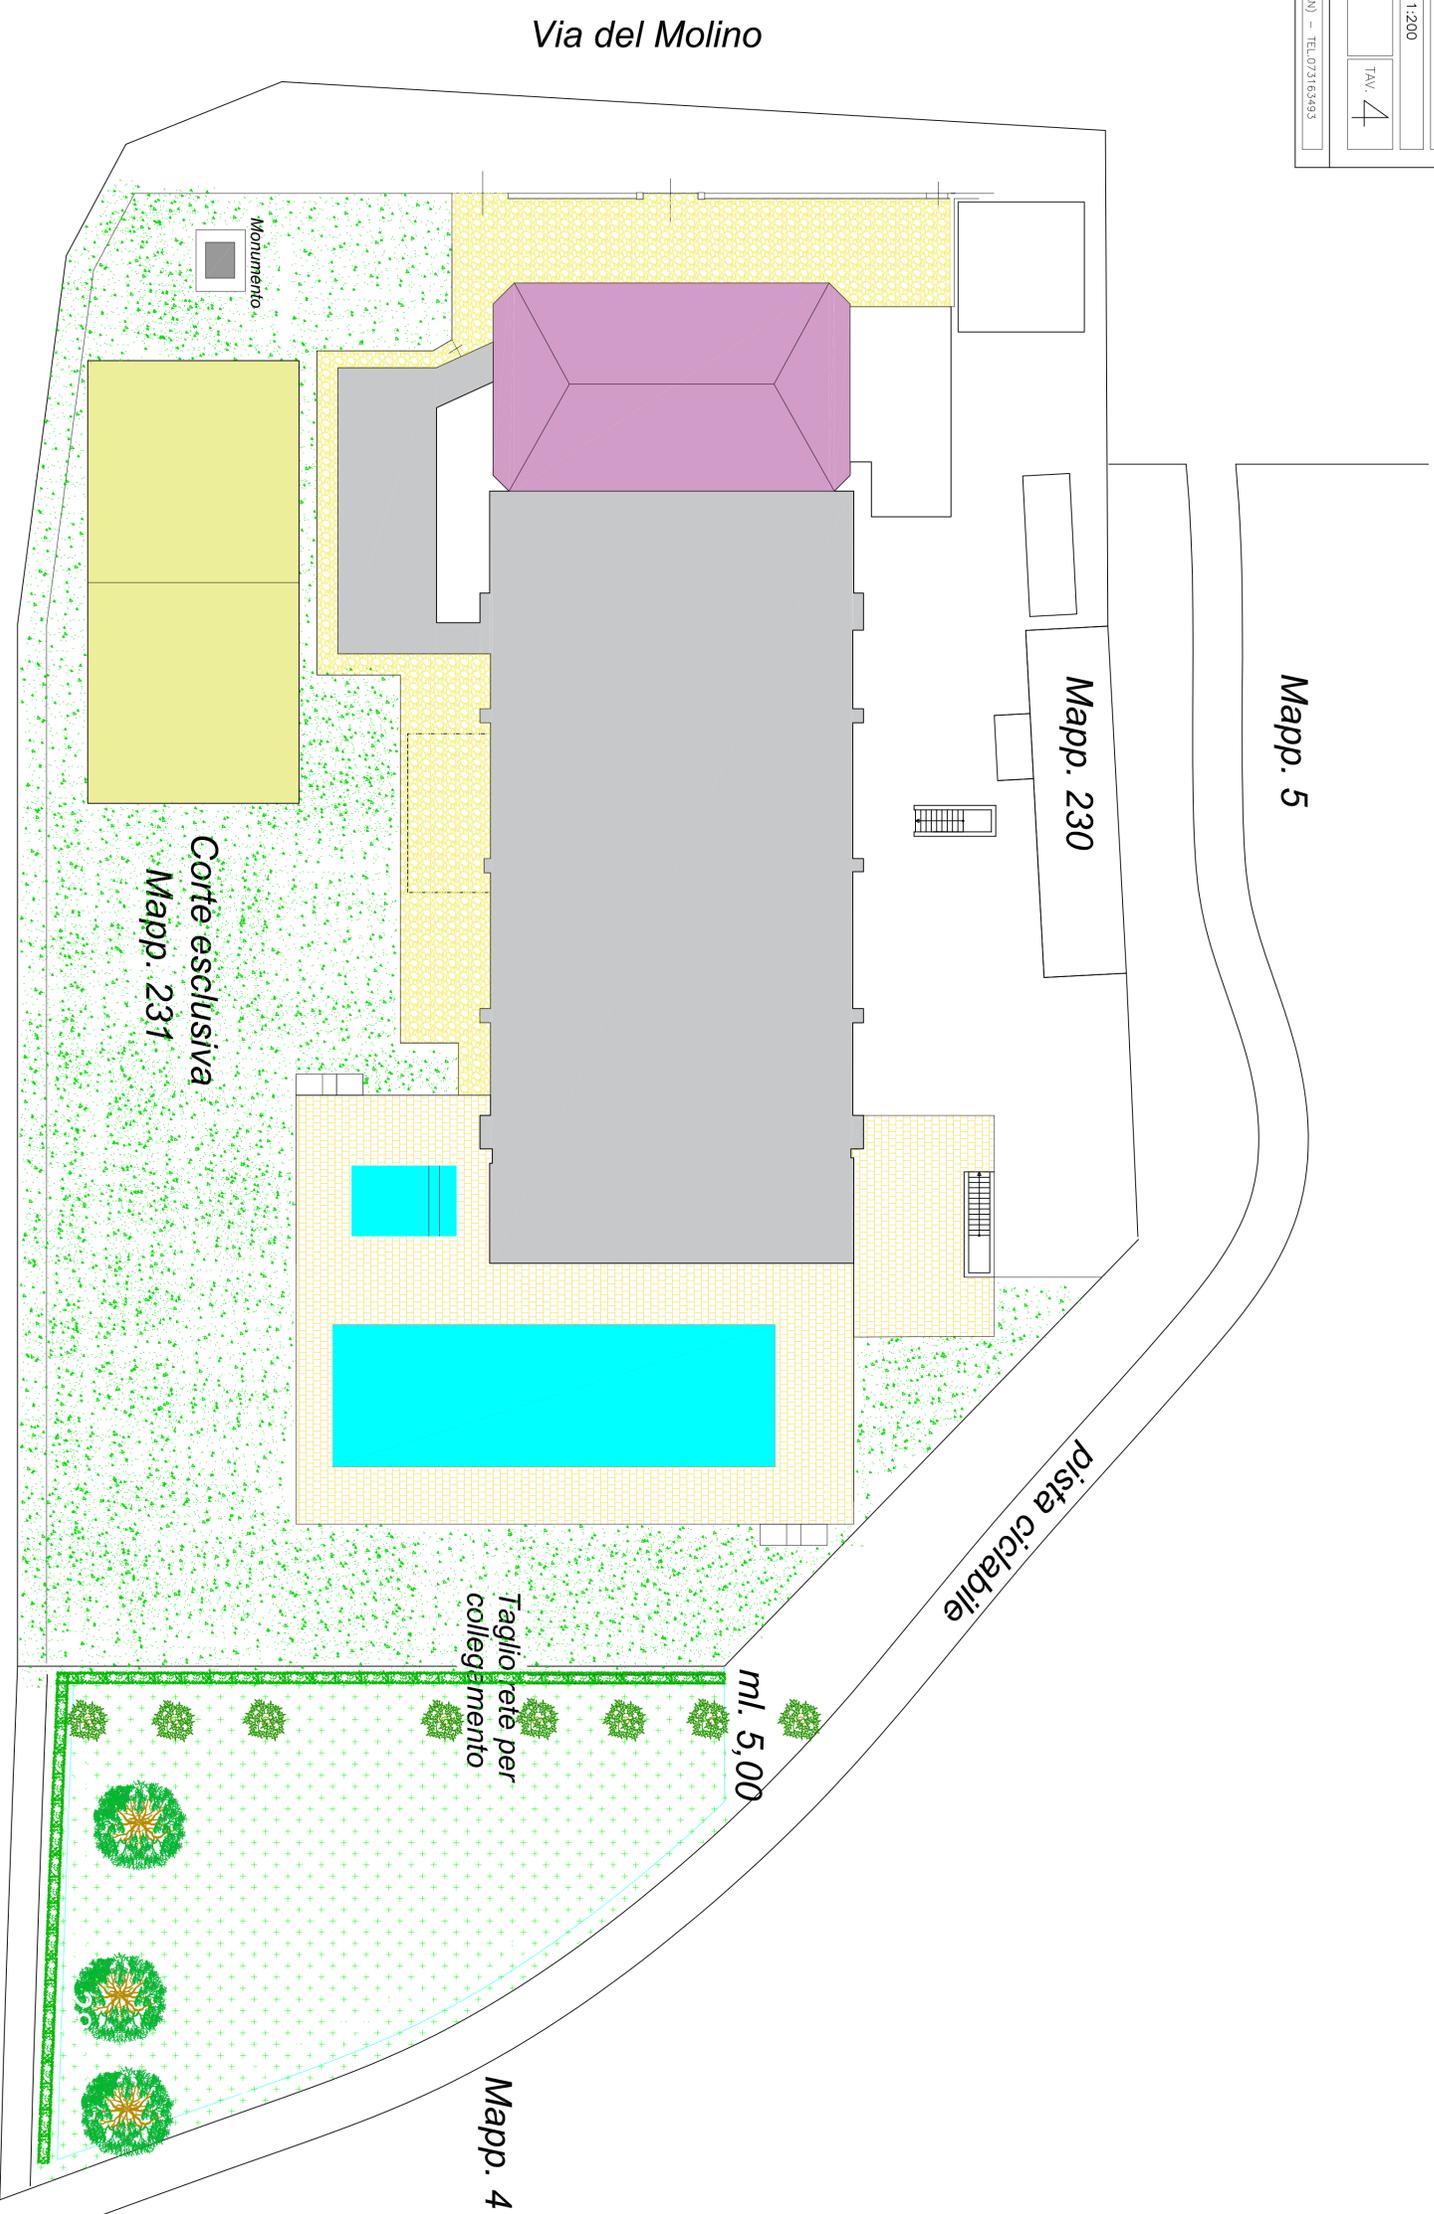

ORIENTAMENTO

Via del Molino