

- SEZIONE tipo parte 5 : n. 48-49 Sterro mq: 0.00
 - Progressiva m: 1008.62 Riporto mq: 0.02


— SCAVO SBANCAMENTO - h. 15 cm

 STABILIZZAZIONE TERRE
 A CALCE E CEMENTO - h. 30 cm

 FONDAZIONE STRADALE - h. 10 cm

 TERRENO SISTEMATO

Recinzione Anas
ESISTENTE

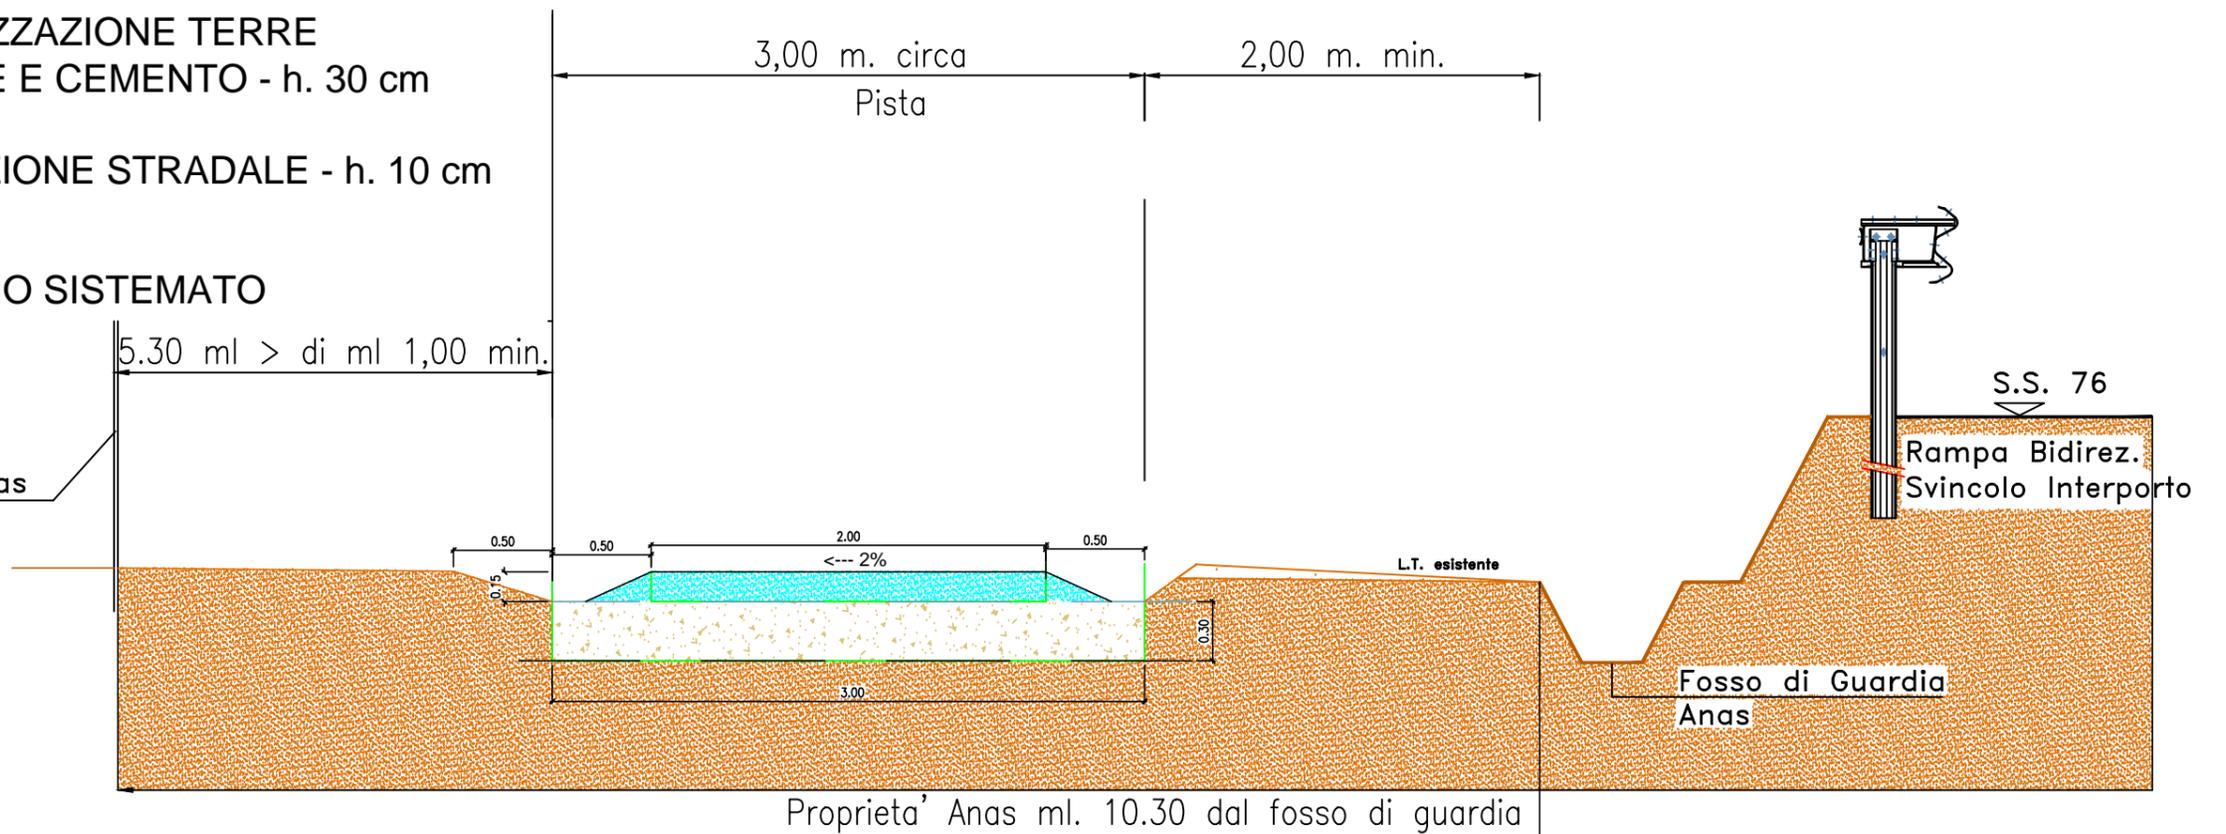

Proprieta' Anas ml. 10.30 dal fosso di guardia

32.30

0.01 0.05

Scala 1:50	D. Parz.		0.42	1.67		
	Q. Terr.	34.53		34.50		34.46
	Q. Prog.		34.52	34.51	34.48	
	D. Prog.	2.00	1.10 1.09	0.67	0.00	1.00 1.05

AUTOCAD®
SEZIONI STRADALI

