


COMUNE DI JESI
PROVINCIA DI ANCONA

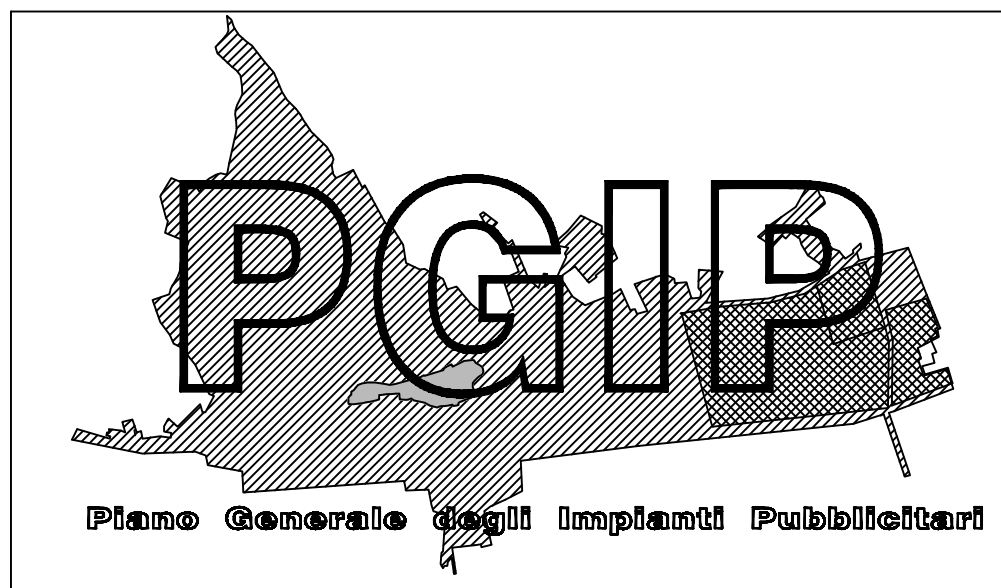

COMMITENTE: COMUNE DI JESI

OGGETTO: VARIANTE AL PIANO GENERALE DEGLI
IMPIANTI PUBBLICITARI

ELABORATO: PLANIMETRIA GENERALE
TERRITORIO COMUNALE n° 1P
SCALA: 1:25000

DATA PROGETTO: MARZO 2009 REVISIONE: n° del n° del n° del

ARCHIVO: POBB-07 NOME FILE: TP_pian_territorio.dwg

RESPONSABILE COMESSA: Arch. Sergio Roccheggiani RESPONSABILE PROGETTO: Arch. Daniela Betelli VERIFICATORE: Geom. Oriani Marco

BATTISTELLI-ROCCHEGGIANI
Architetti Associati
www.battistelliroccheggianiararchitetti.it

STUDIO ARCHITETTURA E URBANISTICA
via del Castellano, 47/c - 60128 ANCONA
Tel.: 071.872306 - Fax: 071.872136
Mail: studio@brau.it



DISEGNO DI PROPRIETA' DEI PROGETTISTI. LO STUDIO "TUTELERA" I PROPRI DIRITTI A TERMINI DI LEGGE

LEGENDA

- ASSE VELOCE DI SCORRIMENTO SS 76
- ASSI PROVINCIALI DI SCORRIMENTO
- SVINCOLO ENTRATA-USCITA SUPERSTRADA
- DELIMITAZIONE AREA URBANA
- FRAZIONI
- POLI DI PARTICOLARE INTERESSE

