




## **COMUNE DI JESI**

P.zza Indipendenza, 1 60035 Jesi (AN) - [www.comune.jesi.an.it](http://www.comune.jesi.an.it)  
Tel. 07315381 – Fax 0731538328 – C.F. e P.I. 00135880425

### **AREA SERVIZI TECNICI SERVIZIO INFRASTRUTTURE E MOBILITA'**

#### **SISTEMAZIONE PIANI VIABILI, PAVIMENTAZIONI, MARCIAPIEDI ESISTENTI DELLA CITTA' E ABBATTIMENTO DELLE BARRIERE ARCHITETTONICHE INTERVENTI "ZONA OVEST"**

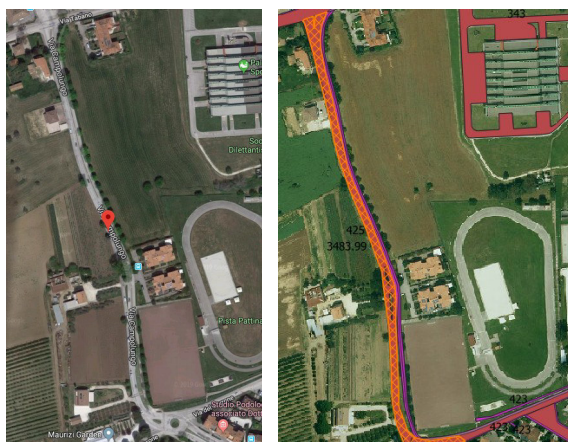

### **PROGETTO DEFINITIVO**

(art. 24 d.p.r. 207/2010)

## **TAV. UNICA PLANIMETRIA INTERVENTI**

Jesi, Luglio 2019


**IL PROGETTISTA**  
Arch Marco Ferrari

**IL RESPONSABILE DEL PROCEDIMENTO**  
Dott. Ing. Manuela Marconi

**foglio 1/9**  
**Via**  
**Appennini**

1:1000

0 50 100 m

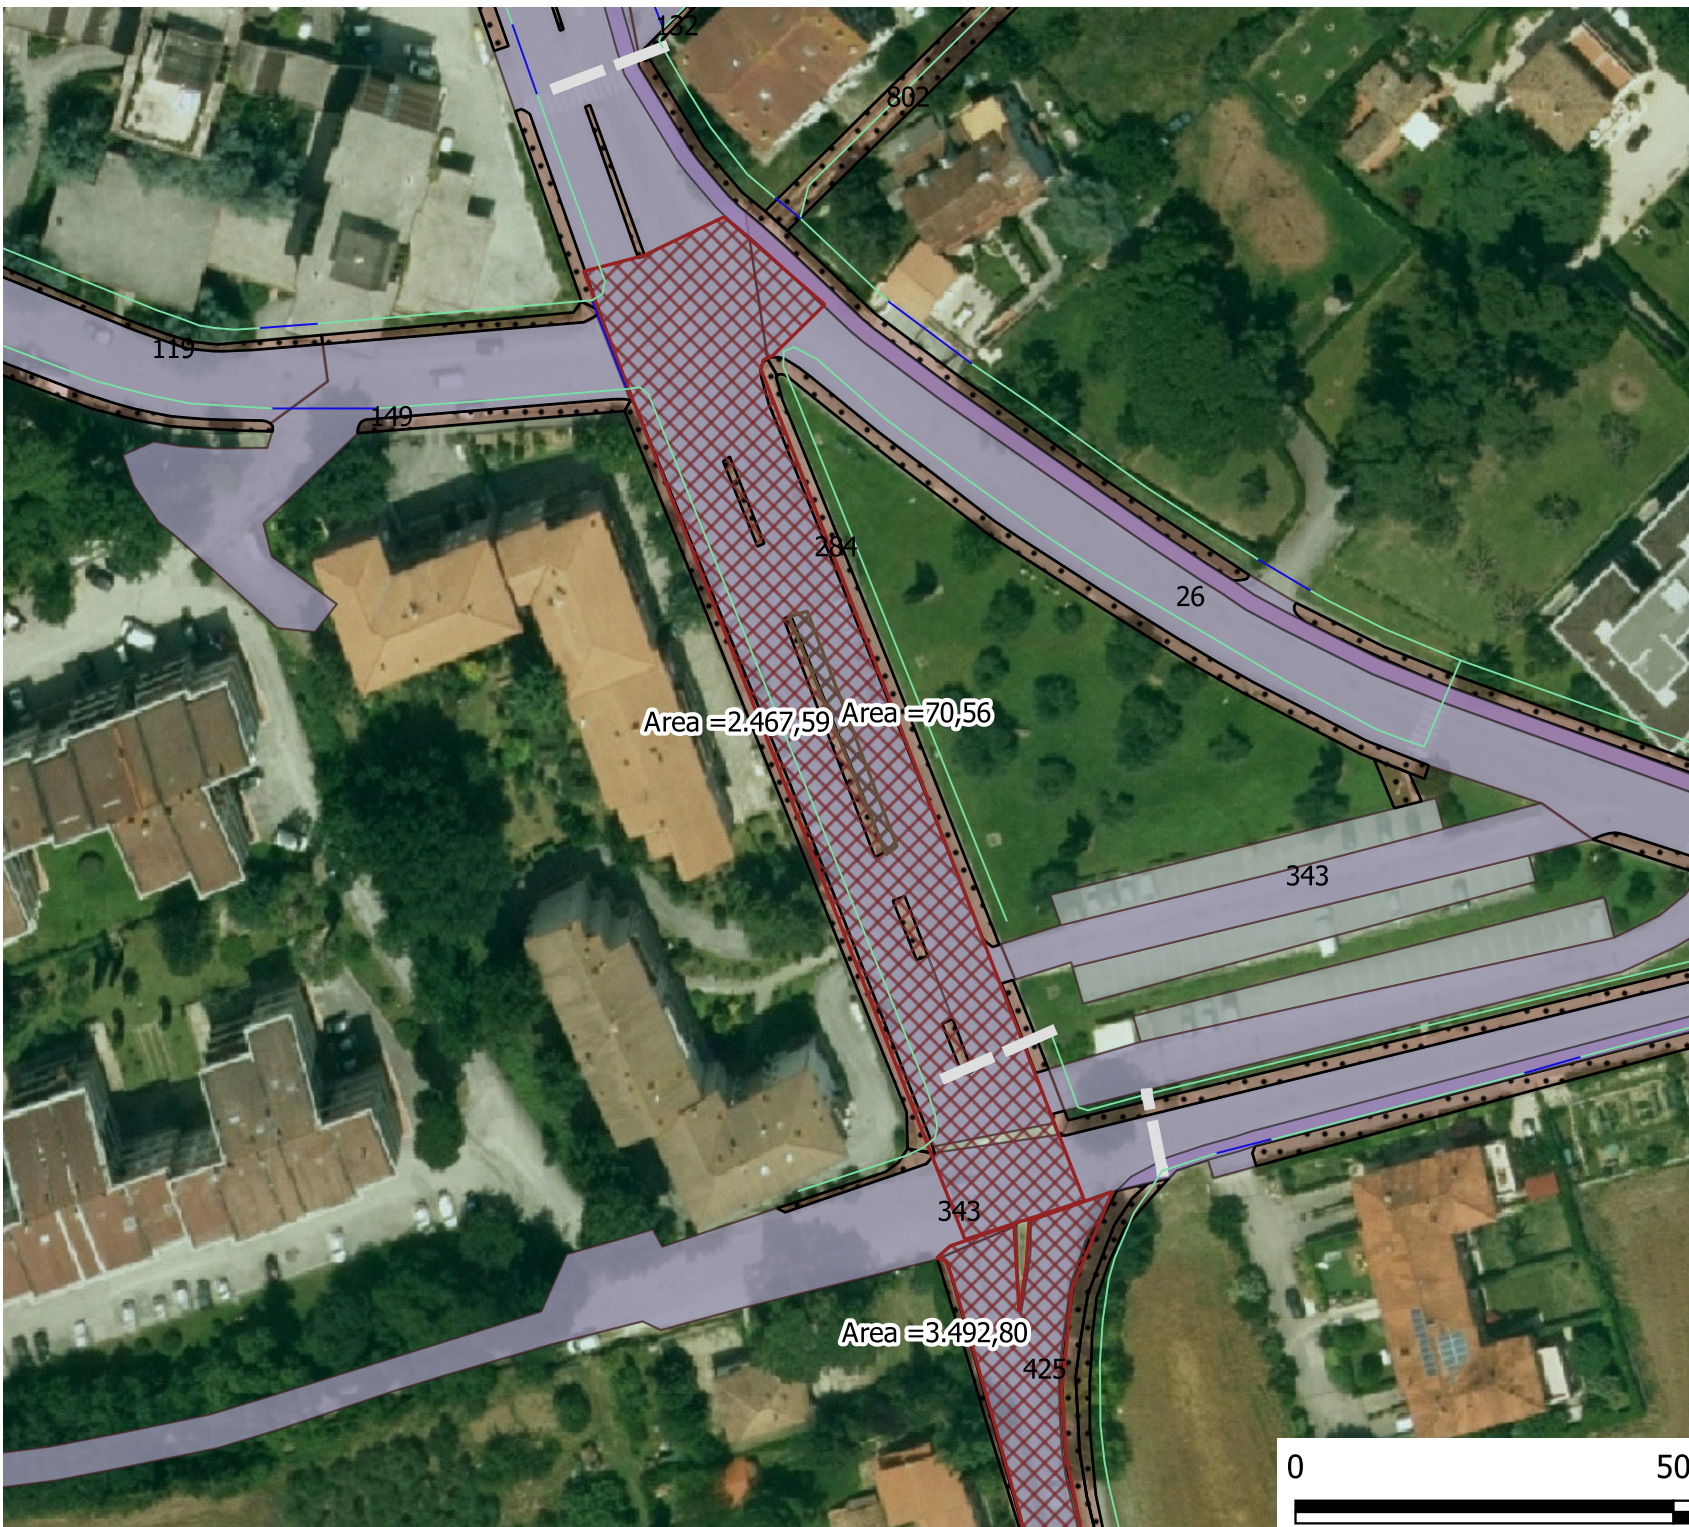






**foglio 2/9**  
**Via**  
**Campolungo**

1:2500





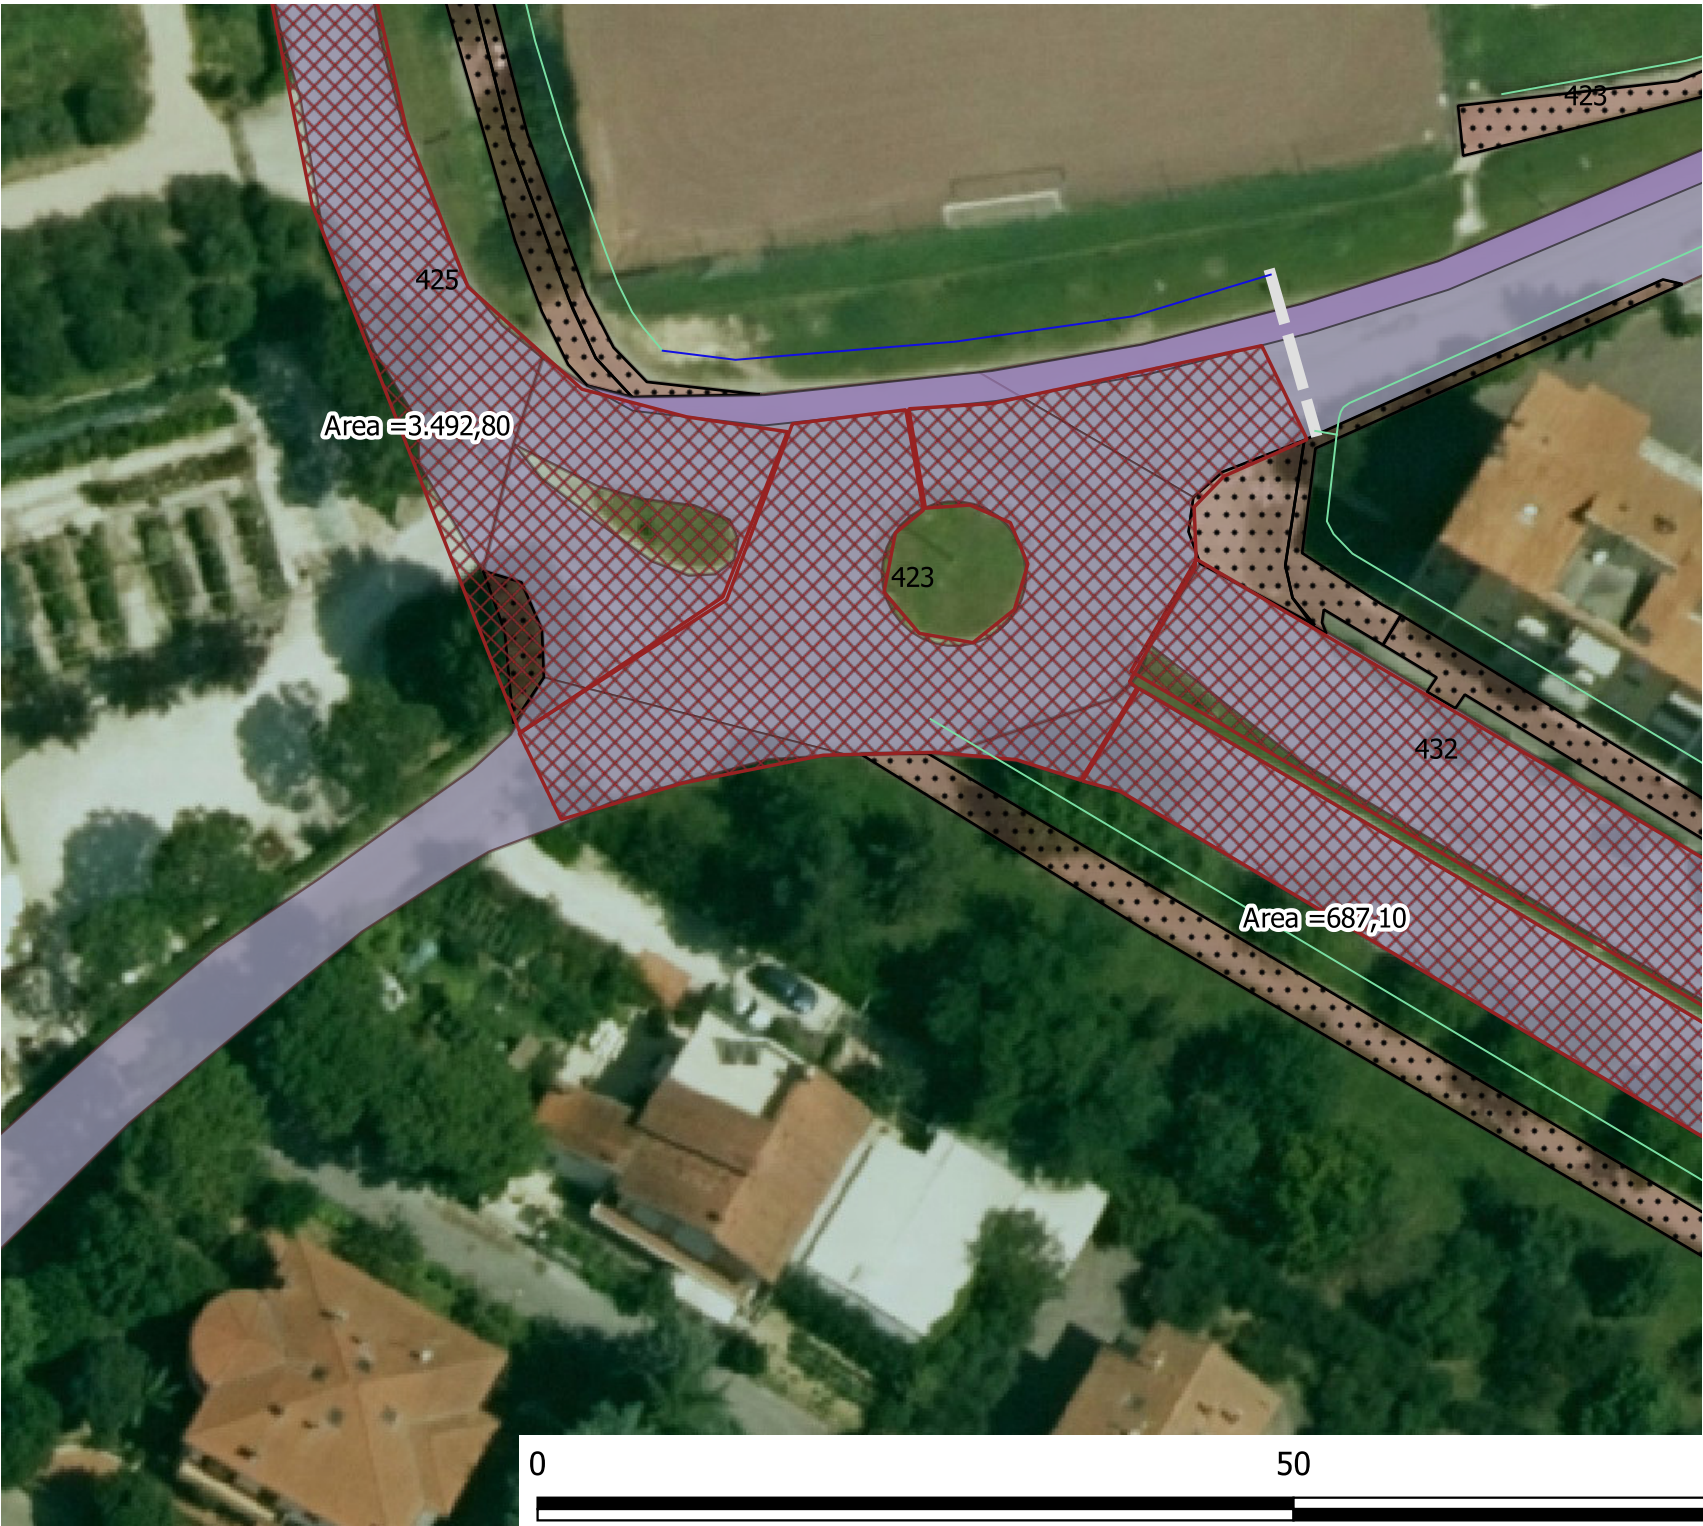

**foglio 3/9**  
**Rotatoria Via**  
**Campolungo-**  
**Via Burrone**

1:500





**foglio 4/9**  
**Via Coppi**

1:2500







**foglio 5/9**  
**Via Roma -**  
**Via Fornace**

1:2500







**foglio 6/9**  
**Via Roma -**  
**Via Tabor**

1:2500








**foglio 7/9**  
**Via Staffolo**

1:1000






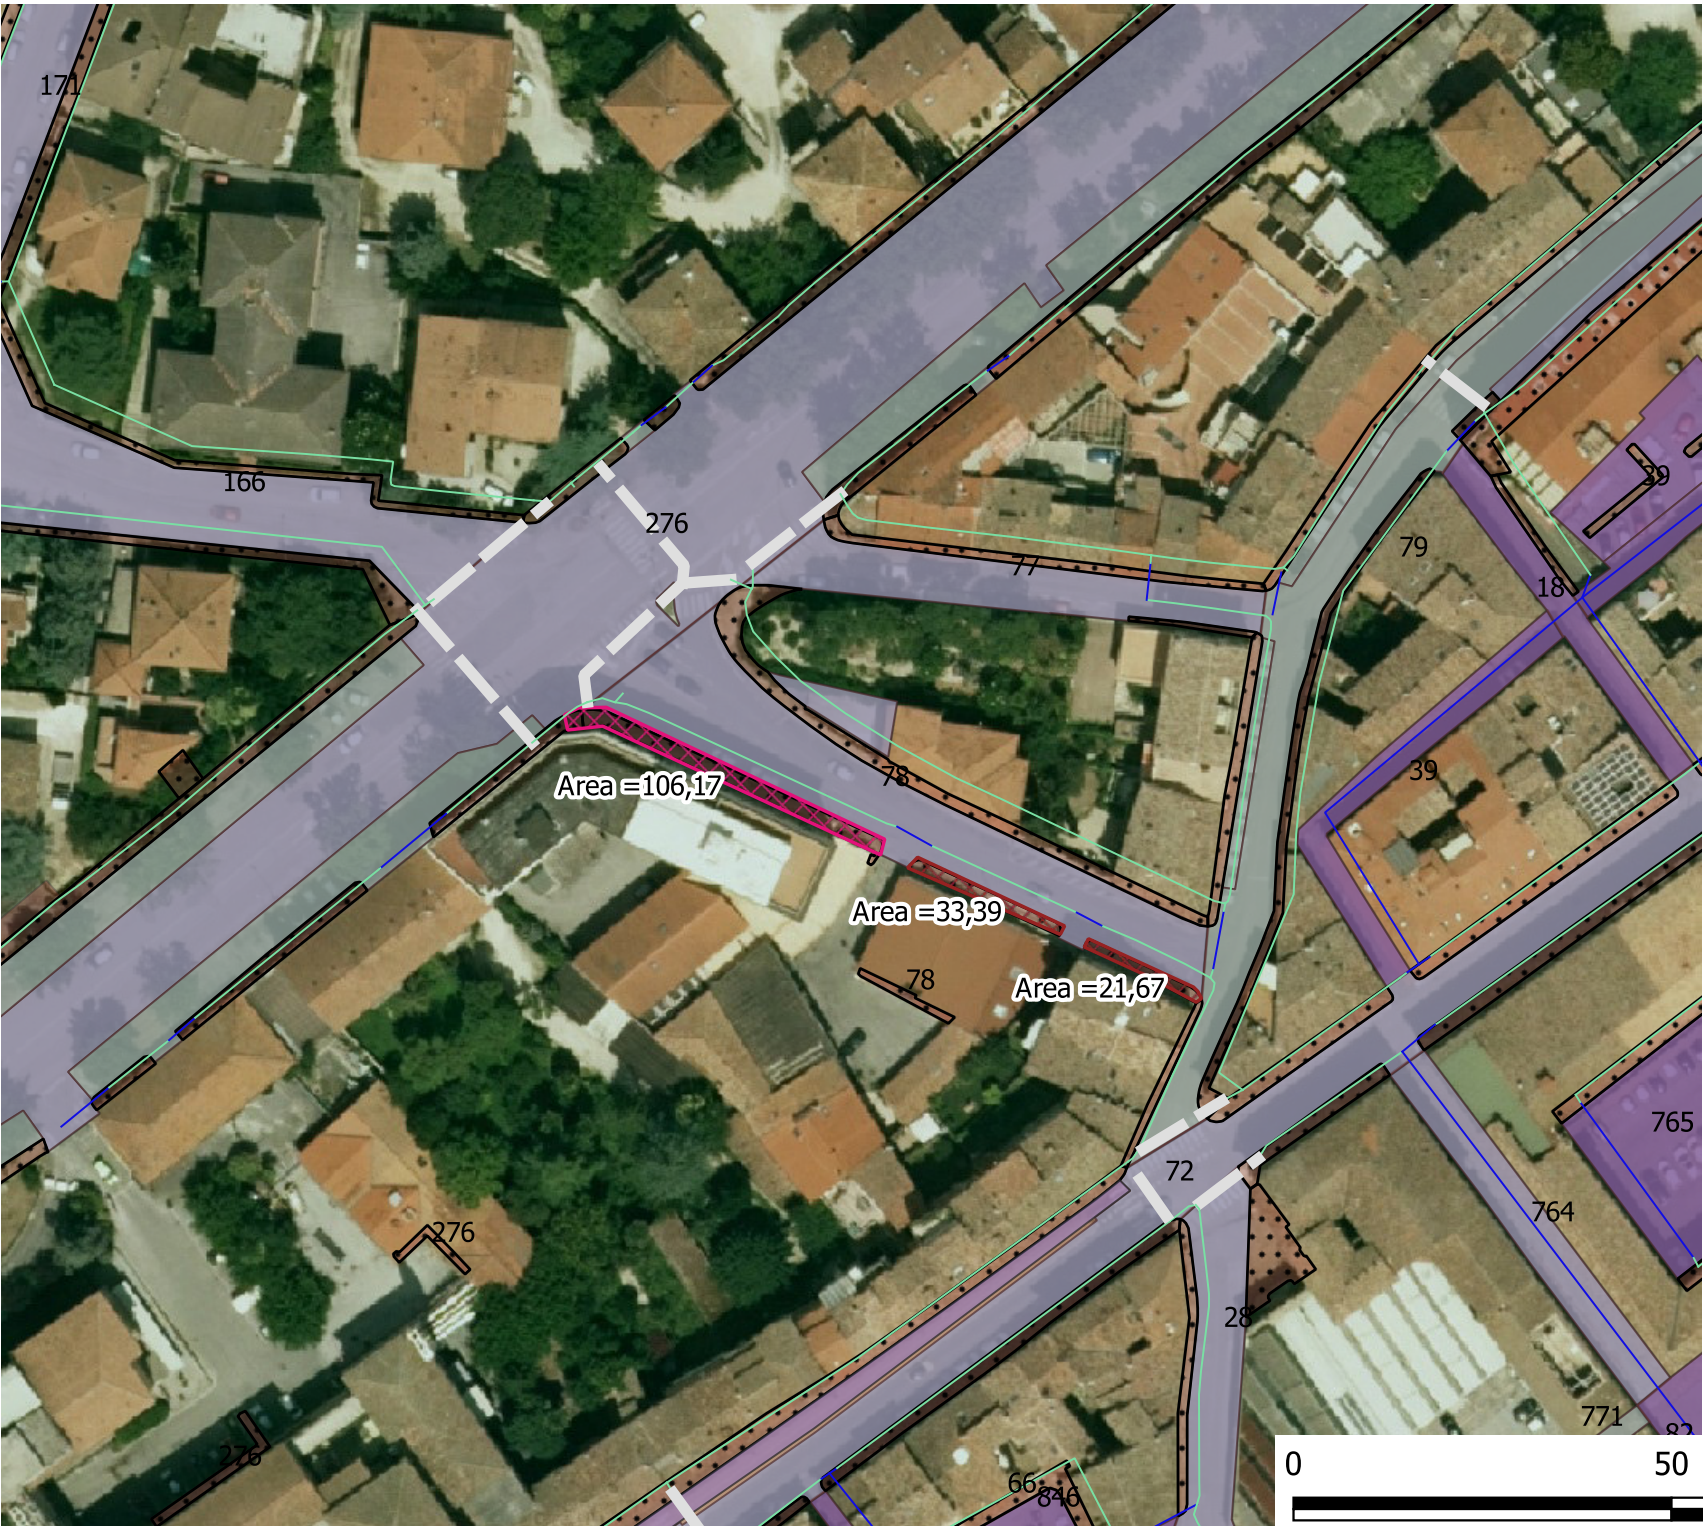


**foglio 8/9**  
**Via Montello**

1:1000

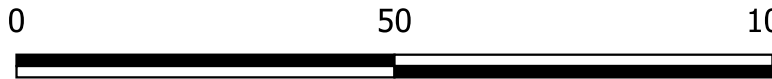



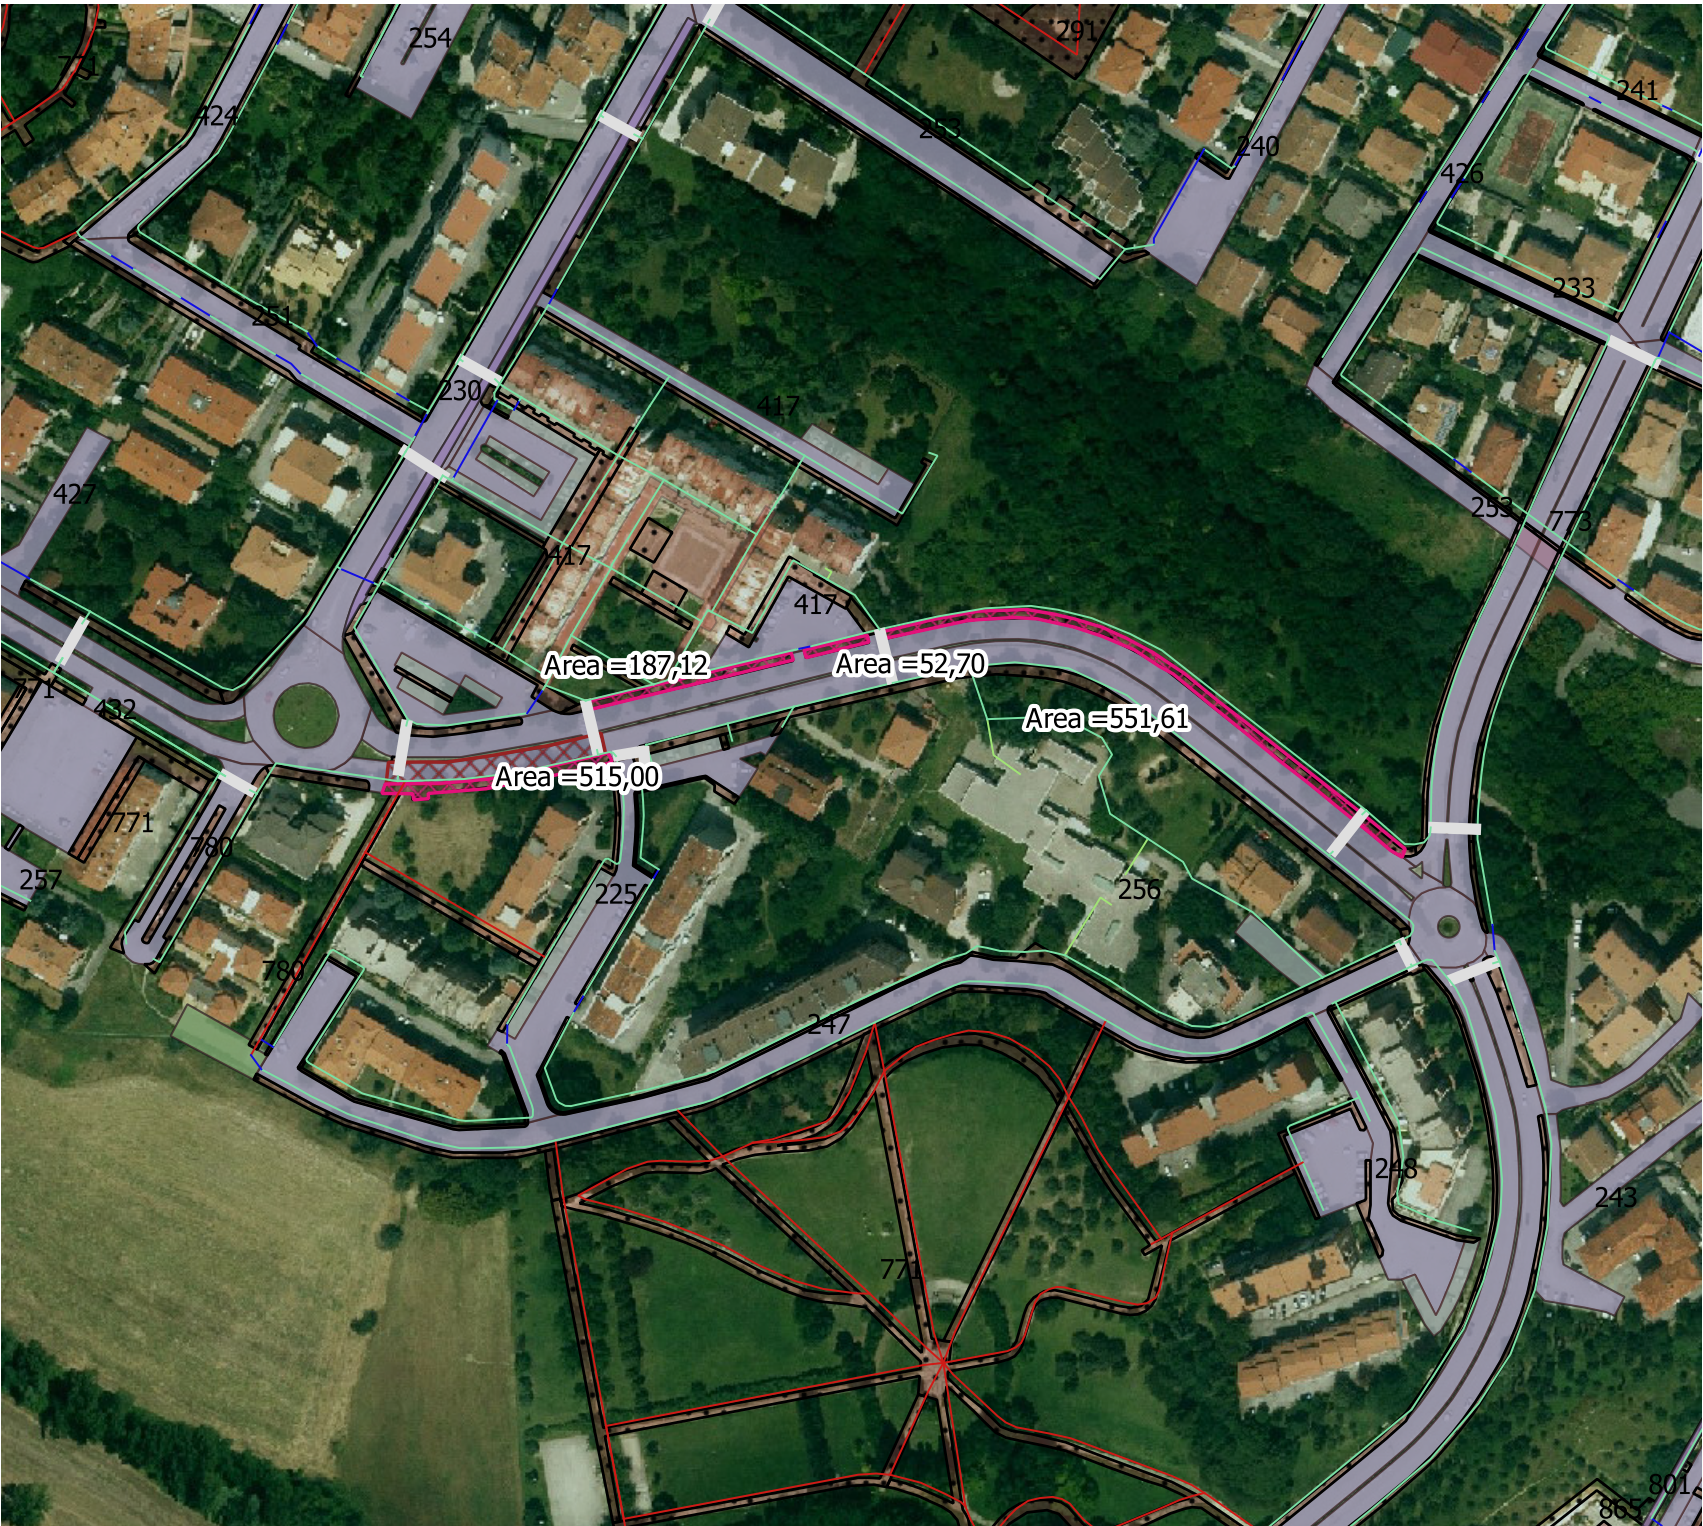

**foglio 9/9**  
**Via XX Luglio**

1:2500

