


STUDIO TECNICO

Dott. Ing. Luigino Badiali

Jesi - Via S. Francesco, 71
tel./fax 0731-205054
e_mail: luigino.badiali@gmail.com
p.iva: 00668170426

oggetto	data
STADIO COMUNALE "PACIFICO CAROTTI"	SETTEMBRE 2019
particolare	scala
SPOGLIATOI E LOCALI DI SERVIZIO TRIBUNA	1:100
localita'	progetto
VIALE FELICE CAVALLOTTI 60035 JESI (AN)	770
committente	dis.
COMUNE DI JESI PIAZZA INDIPENDENZA N.1 - 60035 JESI (AN)	VV.F
	tav.
	02

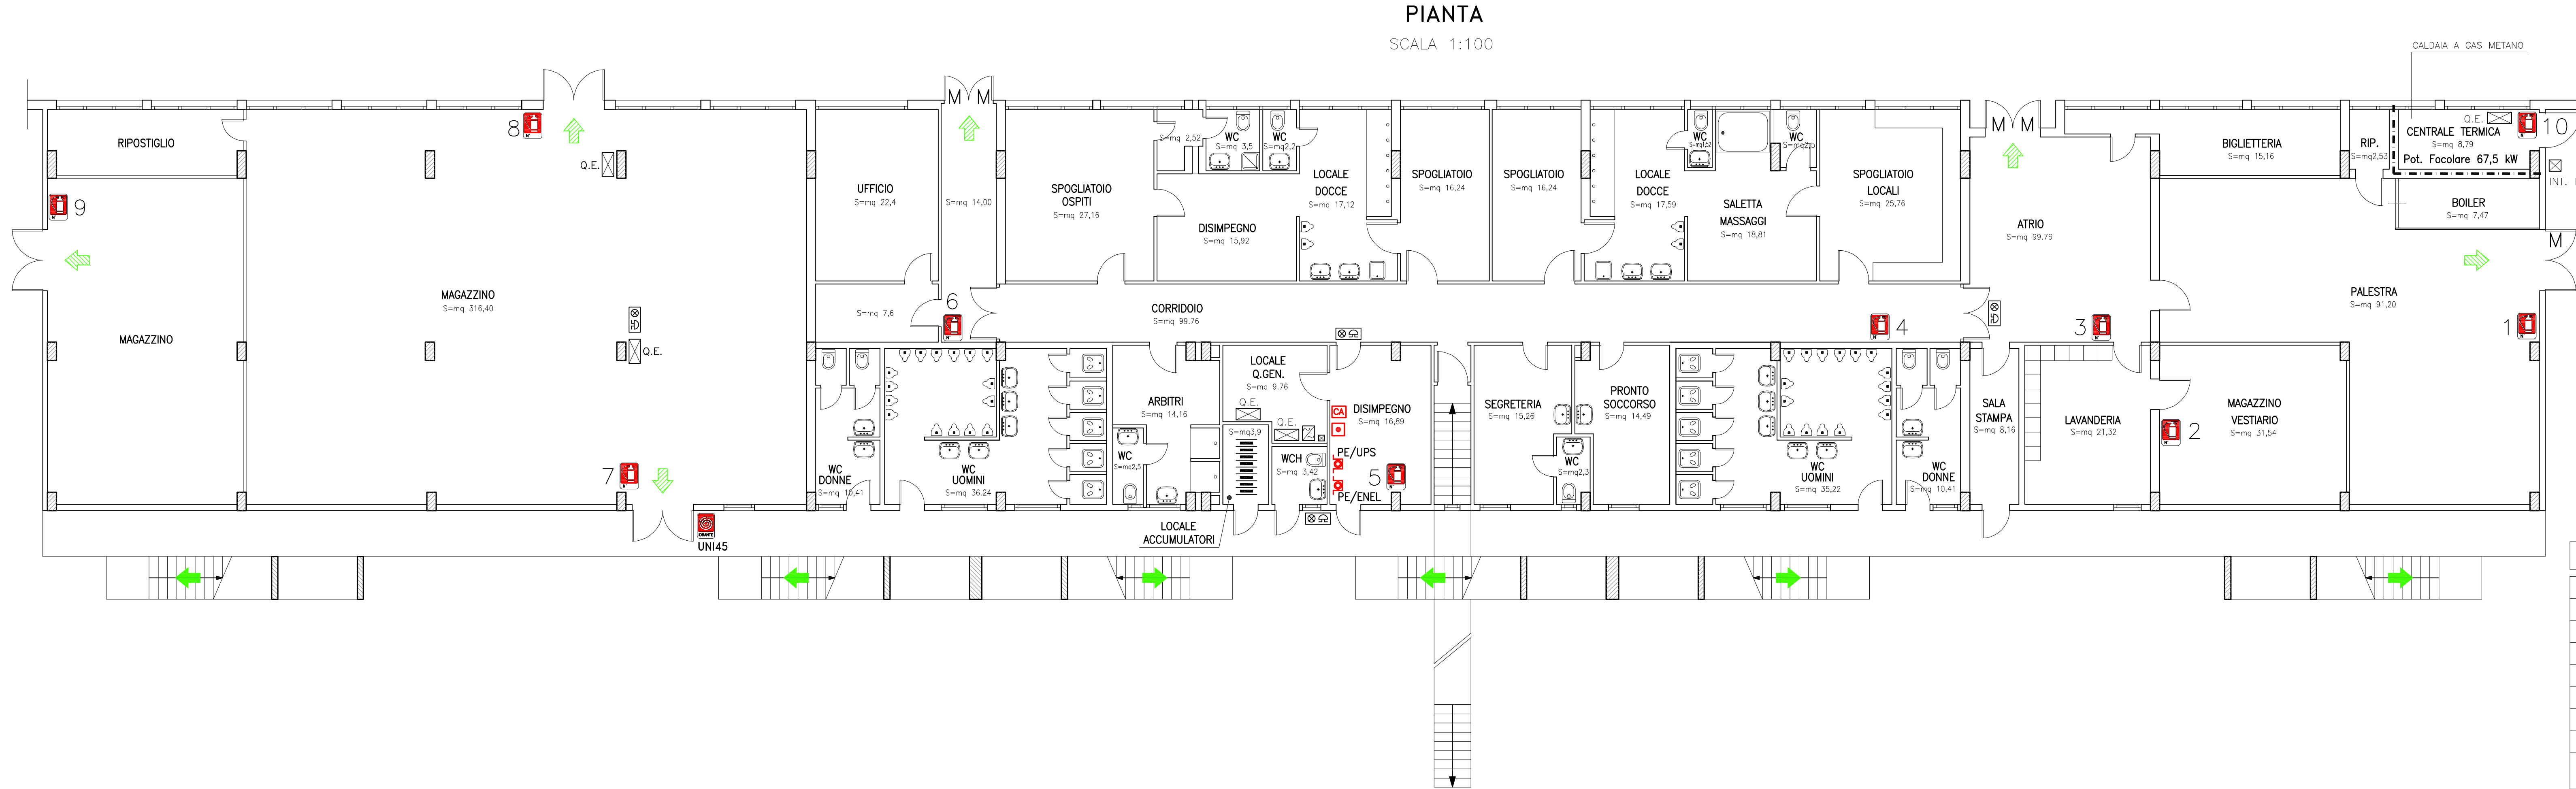

LEGENDA	
segno	denominazione
	quadro elettrico di distribuzione
	pulsante di emergenza ad accesso protetto
	maniglione antipanico
	percorso di uscita orizzontale
	percorso di uscita verso il basso
	pulsante di allarme manuale
	segnalatore ottico-acustico
	centrale di allarme
	estintore portatile a polvere kg 36 classe 34A - 233BC
	idrante UNI 45